

Legenda

Perimetro Territorio Urbanizzato

EDIFICATO STORICO


- Edificato di impianto storico esistente al 1897
- Edificato storico al 1954
- Tessuti Storici Urbani (edificato esistente al 1954)

**AMBITO DEL TERRITORIO URBANIZZATO:
MORFOTIPI DELLE URBANIZZAZIONI CONTEMPORANEE**

- T.R.2 Tessuto ad isolati aperti e edifici residenziali isolati sul lotto
- T.R.7 Tessuto sfrangiato di margine
- T.R.8 Tessuto urbano a prevalente funzione residenziale e mista - Città diffusa (tessuto lineare)
- T.P.S.2 Tessuto a piattaforme produttive - commerciali - direzionali
- Tessuti afferenti alle aree di margine da riqualificare dotate di opere di urbanizzazione
- Spazi prevalentemente ineditificati dotati di opere di urbanizzazione ed integrativi dei tessuti insediativi
- Spazi pubblici prevalentemente ineditificati dotati di opere di urbanizzazione ed afferenti a standard dei servizi

AMBITO DEL TERRITORIO RURALE

- Aree a prevalente funzione agricola e Ambiti periurbani
- T.R.10 Campagna abitata

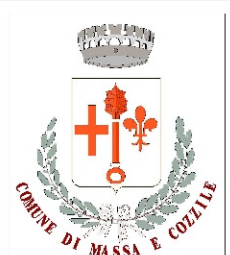

**COMUNE DI MASSA E COZZILE
PROVINCIA DI PISTOIA**

SINDACO
Marzia Niccoli
ASSESSORE ALL'URBANISTICA
Marzia Niccoli
RESPONSABILE DEL PROCEDIMENTO
Arch. Marzia Tesi
GARANTE DELLA COMUNICAZIONE
Roberto Bernardini

GRUPPO DI PROGETTAZIONE E
COLLABORATORI
Arch. Marzia Tesi
Ing. Erika Focosi
Geom. Roberto Maccanti
Geom. Massimo Rondini
Dott.ssa Antonella Ceccarelli

INDAGINI GEOLOGICHE, IDRAULICHE,
SISMICHE
Geol. Alessandro Paoli
Ing. Cristiano Cappelli
Geol. Paola Peccianti
Geol. Francesco Puccetti
RESTITUZIONE INFORMATICA
Arch. Kalin Gemignani


**INVARIANTE III
CARATTERE
POLICENTRICO E
RETICOLARE DEI SISTEMI
INSEDIATIVI, URBANI E
INFRASTRUTTURALI**

Modificato a seguito dell'accoglimento delle osservazioni contribuenti approvati
con Del. C.C. n. 67 del 29.12.2020 e/o a seguito della Conferenza di
Coptanificazione e/o della Conferenza Paesaggistica

**Tavola
PS_QP.04**

Scala
1:10.000

Anno 2021

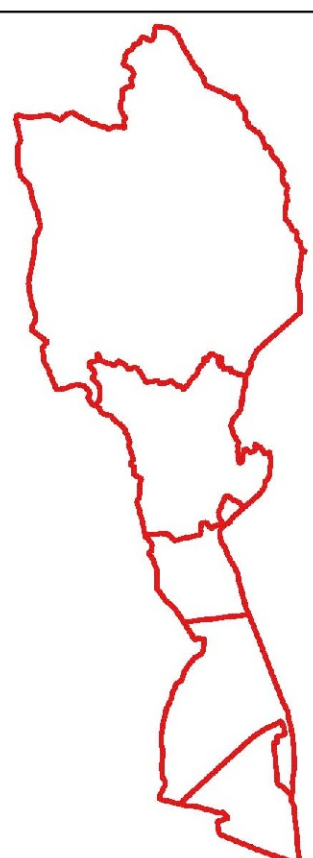

**PIANIFICAZIONE URBANISTICA
DEL TERRITORIO COMUNALE
LEGGE REGIONALE N. 65 DEL 10.11.2014
VARIANTE AL PIANO STRUTTURALE (PS) e
Formazione PIANO OPERATIVO (POC)
APPROVAZIONE**

S.32 - Verbale Conferenza Copianificazione