

Legenda

AMBITI URBANI

- Tessuti storici
- Tessuti prevalentemente residenziali
- Tessuti prevalentemente produttivi
- Aree a verde privato integrative degli insediamenti
- Aree a verde pubblico e/o per nuove infrastrutture a carattere pubblico integrative degli insediamenti
- Tessuti afferenti alle aree di margine dotate di opere di urbanizzazione per completamento edilizio
- Opere pubbliche o di interesse pubblico di nuova previsione

AMBITI RURALI

- Ambiti periurbani
- Aree a prevalente funzione agricola



**COMUNE DI MASSA E COZZILE
PROVINCIA DI PISTOIA**

SINDACO
Marzia Niccoli
ASSESSORE ALL'URBANISTICA
Marzia Niccoli
RESPONSABILE DEL PROCEDIMENTO
Arch. Marzia Tesi
GARANTE DELLA COMUNICAZIONE
Roberto Bernardini

GRUPPO DI PROGETTAZIONE E
COLLABORATORI
Arch. Marzia Tesi
Ing. Erika Focosi
Geom. Roberto Maccanti
Geom. Massimo Rondini
Dott.ssa Antonella Ceccarelli

INDAGINI GEOLOGICHE, IDRAULICHE,
SISMICHE
Geol. Alessandro Paoli
Ing. Cristiano Cappelli
Geol. Paola Peccianti
Geol. Francesco Puccetti
RESTITUZIONE INFORMATICA
Arch. Kalin Gemignani


**RIPARTIZIONE
STRUTTURALE DEL
TERRITORIO -
AMBITI URBANI
AMBITI RURALI**

Modificato a seguito dell'accoglimento delle osservazioni/contrasti approvati
con Del. C.C. n. 67 del 29.12.2020 e/o a seguito della Conferenza di
Copianificazione e/o della Conferenza Paesaggistica

**Tavola
PS_QP.09**

Scala
1:10.000

Anno 2021

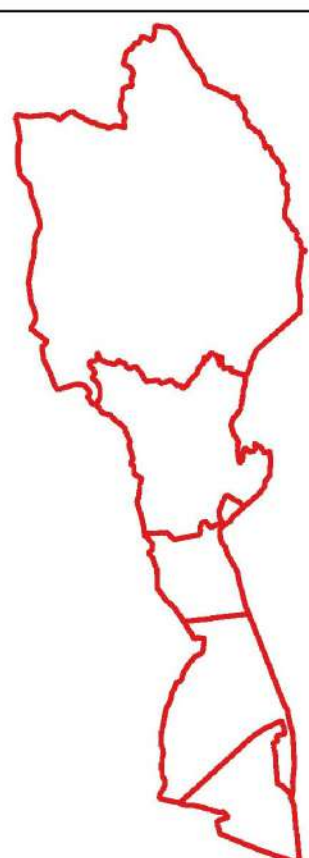

**PIANIFICAZIONE URBANISTICA
DEL TERRITORIO COMUNALE
LEGGE REGIONALE N. 65 DEL 10.11.2014
VARIANTE AL PIANO STRUTTURALE (PS) e
Formazione PIANO OPERATIVO (POC)
APPROVAZIONE**